

Planungsbeispiele

Feringastr. 7a • 85774 Unterföhring

Stand: 19.10.2026


RUUMÉ

Planungsbeispiel

1.OG - Klassiche Bürostruktur

Feringastr. 7a • 85774 Unterföhring

RUUMÉ

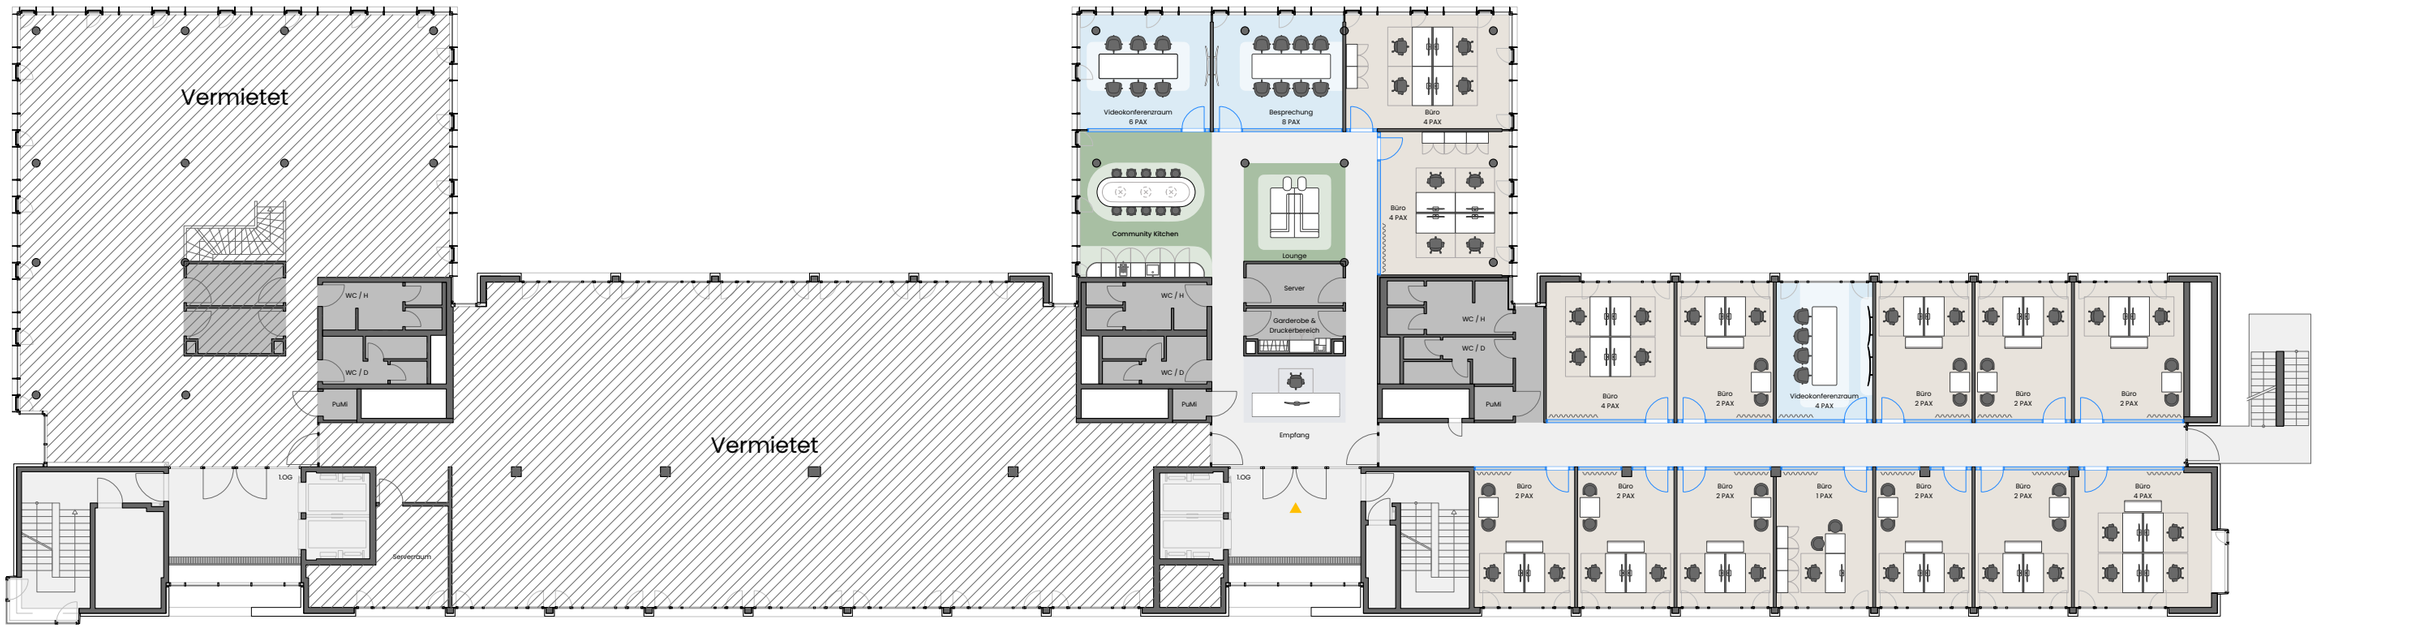

1:250

FLÄCHENKENNZAHLEN

MIETFLÄCHE (BGF)	714,96 m²
ARBEITSPLÄTZE	35 fester Schreibtische
BESPRECHUNGSPLÄTZE	18
ALTERNATIVE ARBEITSORTE MIT TISCH*	30 außerhalb fester Schreibtische
ARBEITSMÖGLICHKEITEN GESAMT**	65 35 feste + 30 alternative

DESK-SHARING-SZENARIEN

100%	35 MA	1,0 MA je. Arbeitsplatz
80%	43 MA	1,2 MA je. Arbeitsplatz
60%	58 MA	1,7 MA je. Arbeitsplatz
40%	87 MA	2,5 MA je. Arbeitsplatz

EFFIZIENZ

m² je festem Arbeitsplatz	20,4 m² / AP
m² je Mitarbeiter - 80%	16,6 m² / MA
Besprechungsplätze je 10/AP	5,1
Rückzugsräume je 10/AP	0,0

FLÄCHENMIX



1:250 auf DIN A3

Stand: 19.10.2026

* Alternative Arbeitsorte sind nutzbare Plätze außerhalb fester Schreibtischarbeitsplätze und formaler Besprechungsraume, z. B. Bibliothek/Coworking, Lounge, Work Cafe, Touchdown und informelle Meetingbereiche.


** Arbeitsmöglichkeiten gesamt = 24 feste Arbeitsplätze + 60 alternative Arbeitsorte; Besprechungsplätze werden separat ausgewiesen. 11%.
Annahme: 1 Rückzugsraum im Beispielplan.

UNVERBINDLICHER TESTFIT / KONZEPTSTUDIE - NICHT ZUR AUSFOHRUNG. Darstellung auf Basis bereitgestellter Bestandsunterlagen; kein Aufmaß. Flächen und Maße ca. und ungeprüft. Keine Entwurfs-, Genehmigungs- oder Ausführungsplanung. Nicht geprüft sind insbesondere Baurecht/Nutzungsänderung, Brandschutz, Flucht- und Rettungswege, Tragwerk, TGA/Lüftung, Sanitär, Schall, Licht, Barrierefreiheit und Arbeitsstättenrecht. Arbeitsplatz-, Sitzplatz- und Mitarbeiterzahlen sind Nutzungsszenarien, keine Zusicherung oder zulässige Maximalbelegung. Vor Umsetzung sind Bestandsaufmaß und Fachprüfungen erforderlich.

LEGENDE

- Arbeitsplätze
- Besprechung
- Fokusbereich
- Sozialbereich
- Glaswand
- Mobile Trennwand
- Vorhang

LAGEPLAN

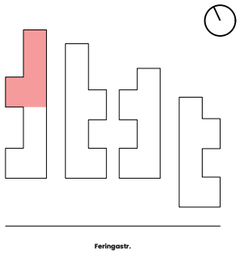


Planungsbeispiel

1.OG - Hybrid Konzept

Feringastr. 7a • 85774 Unterföhring

RUUMÉ

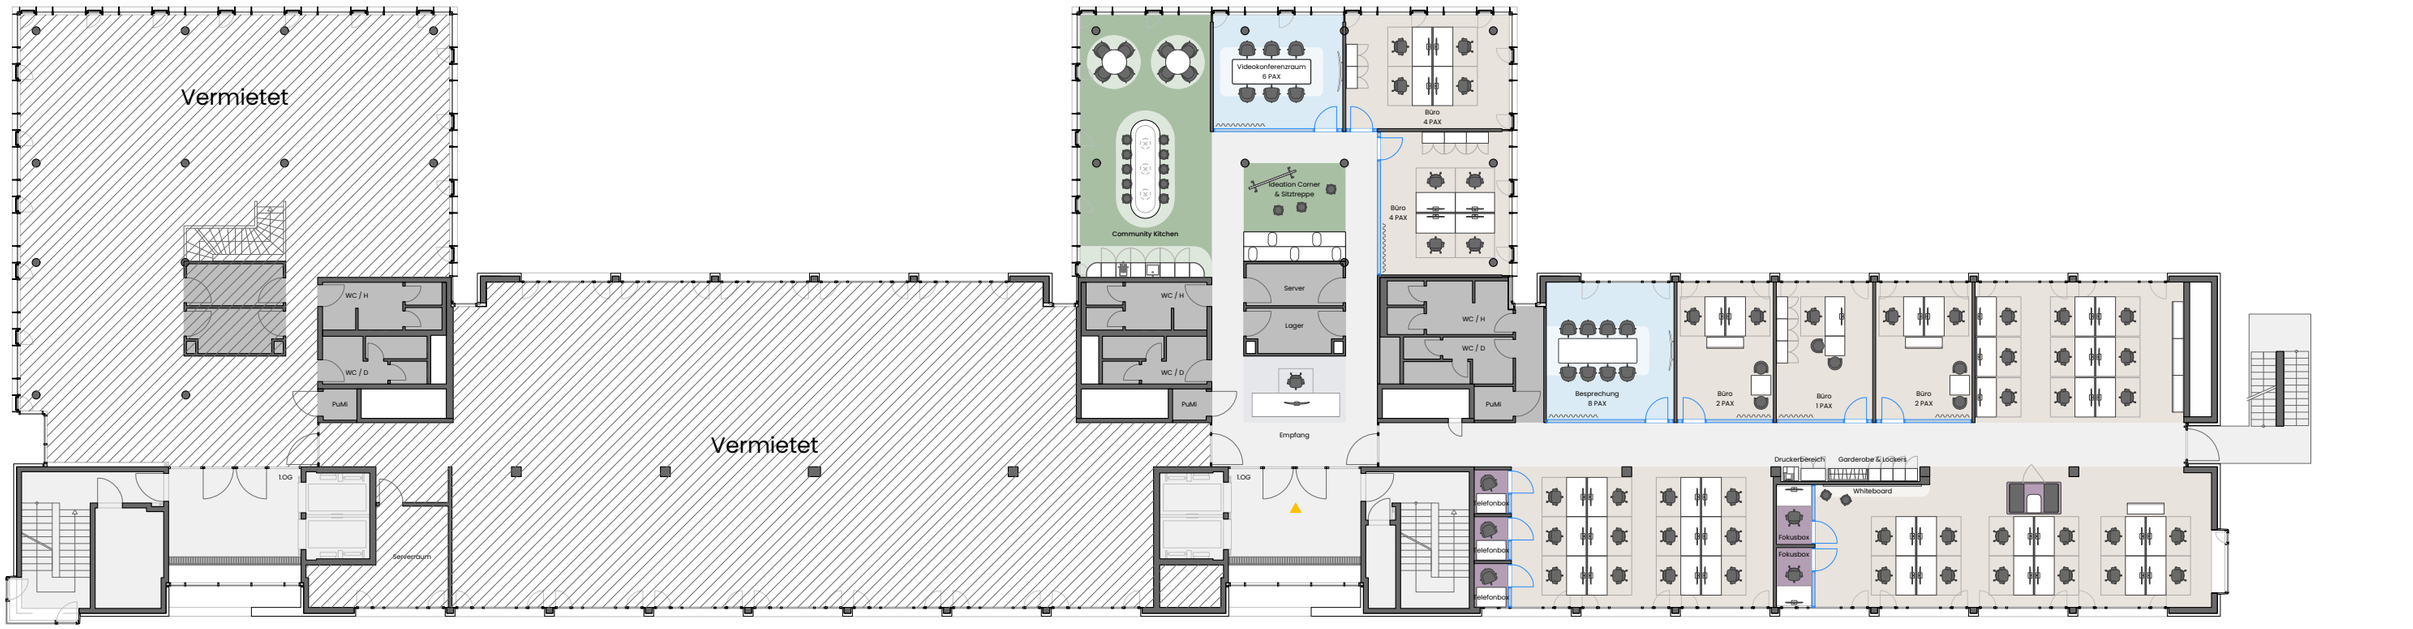

1:250

FLÄCHENKENNZAHLEN

MIETFLÄCHE (BGF)	714,96 m²
ARBEITSPLÄTZE	46 fester Schreibtische
BESPRECHUNGSPLÄTZE	14
ALTERNATIVE ARBEITSORTE MIT TISCH*	31 außerhalb fester Schreibtische
ARBEITSMÖGLICHKEITEN GESAMT**	77 46 feste + 31 alternative

DESK-SHARING-SZENARIEN

100%	46 MA	1,0 MA je. Arbeitsplatz
80%	57 MA	1,2 MA je. Arbeitsplatz
60%	76 MA	1,7 MA je. Arbeitsplatz
40%	115 MA	2,5 MA je. Arbeitsplatz

EFFIZIENZ

m² je festem Arbeitsplatz	15,5 m² / AP
m² je Mitarbeiter - 80%	12,5 m² / MA
Besprechungsplätze je 10/AP	3,0
Rückzugsräume je 10/AP	1,3

FLÄCHENMIX



1:250 auf DIN A3

Stand: 19.10.2026

* Alternative Arbeitsorte sind nutzbare Plätze außerhalb fester Schreibtischarbeitsplätze und formaler Besprechungsraume, z. B. Bibliothek/Coworking, Lounge, Work Cafe, Touchdown und informelle Meetingbereiche.


** Arbeitsmöglichkeiten gesamt = 24 feste Arbeitsplätze + 60 alternative Arbeitsorte; Besprechungsplätze werden separat ausgewiesen. 11%.
Annahme: 1 Rückzugsraum im Beispielplan.

UNVERBINDLICHER TESTFIT / KONZEPTSTUDIE - NICHT ZUR AUSFOHRUNG. Darstellung auf Basis bereitgestellter Bestandsunterlagen; kein Aufmaß. Flächen und Maße ca. und ungeprüft. Keine Entwurfs-, Genehmigungs- oder Ausführungsplanung. Nicht geprüft sind insbesondere Baurecht/Nutzungsänderung, Brandschutz, Flucht- und Rettungswege, Tragwerk, TGA/Lüftung, Sanitär, Schall, Licht, Barrierefreiheit und Arbeitsstattenrecht. Arbeitsplatz-, Sitzplatz- und Mitarbeiterzahlen sind Nutzungsszenarien, keine Zusicherung oder zulässige Maximalbelegung. Vor Umsetzung sind Bestandsaufmaß und Fachprüfungen erforderlich.

LEGENDE

- Arbeitsplätze
- Besprechung
- Fokusbereich
- Sozialbereich
- Glaswand
- Mobile Trennwand
- Vorhang

LAGEPLAN

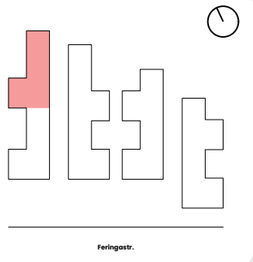


Planungsbeispiel

1.OG - New Work Konzept

Feringastr. 7a • 85774 Unterföhring

RUUMÉ

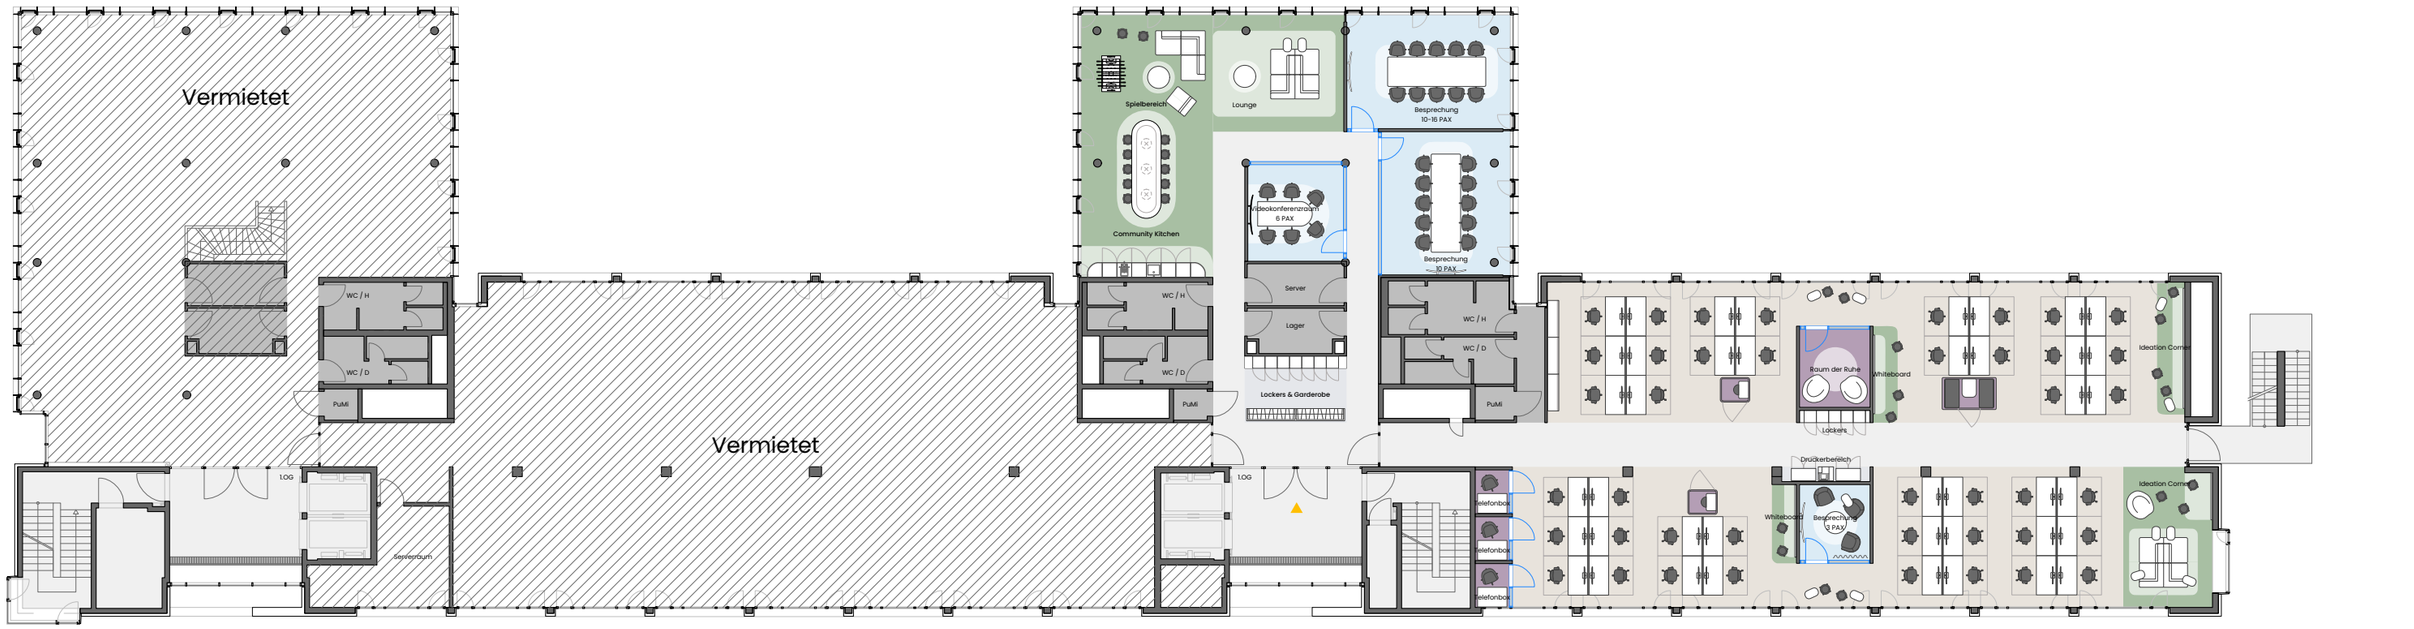

1:250

FLÄCHENKENNZAHLEN

MIETFLÄCHE (BGF)	714,96 m²
ARBEITSPLÄTZE	42 fester Schreibtische
BESPRECHUNGSPLÄTZE	29
ALTERNATIVE ARBEITSORTE MIT TISCH*	17 außerhalb fester Schreibtische
ARBEITSMÖGLICHKEITEN GESAMT**	59 42 feste + 17 alternative

DESK-SHARING-SZENARIEN

100%	42 MA	1,0 MA je. Arbeitsplatz
80%	52 MA	1,2 MA je. Arbeitsplatz
60%	70 MA	1,7 MA je. Arbeitsplatz
40%	105 MA	2,5 MA je. Arbeitsplatz

EFFIZIENZ

m² je festem Arbeitsplatz	17,0 m² / AP
m² je Mitarbeiter - 80%	13,7 m² / MA
Besprechungsplätze je 10/AP	6,9
Rückzugsräume je 10/AP	1,6

FLÄCHENMIX



1:250 auf DIN A3

Stand: 19.10.2026

* Alternative Arbeitsorte sind nutzbare Plätze außerhalb fester Schreibtischarbeitsplätze und formaler Besprechungsraume, z. B. Bibliothek/Coworking, Lounge, Work Cafe, Touchdown und informelle Meetingbereiche.


** Arbeitsmöglichkeiten gesamt = 24 feste Arbeitsplätze + 60 alternative Arbeitsorte; Besprechungsplätze werden separat ausgewiesen. 11%.
Annahme: 1 Rückzugsraum im Beispielplan.

UNVERBINDLICHER TESTFIT / KONZEPTSTUDIE - NICHT ZUR AUSFOHRUNG. Darstellung auf Basis bereitgestellter Bestandsunterlagen; kein Aufmaß. Flächen und Maße ca. und ungeprüft. Keine Entwurfs-, Genehmigungs- oder Ausführungsplanung. Nicht geprüft sind insbesondere Baurecht/Nutzungsänderung, Brandschutz, Flucht- und Rettungswege, Tragwerk, TGA/Lüftung, Sanitär, Schall, Licht, Barrierefreiheit und Arbeitsstattenrecht. Arbeitsplatz-, Sitzplatz- und Mitarbeiterzahlen sind Nutzungsszenarien, keine Zusicherung oder zulässige Maximalbelegung. Vor Umsetzung sind Bestandsaufmaß und Fachprüfungen erforderlich.

LEGENDE

- Arbeitsplätze
- Besprechung
- Fokusbereich
- Sozialbereich
- Glaswand
- Mobile Trennwand
- Vorhang

LAGEPLAN

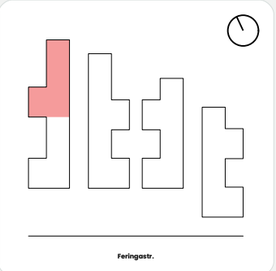


Planungsbeispiel

1.OG - Maximale Belegung

Feringastr. 7a • 85774 Unterföhring

RUUMÉ

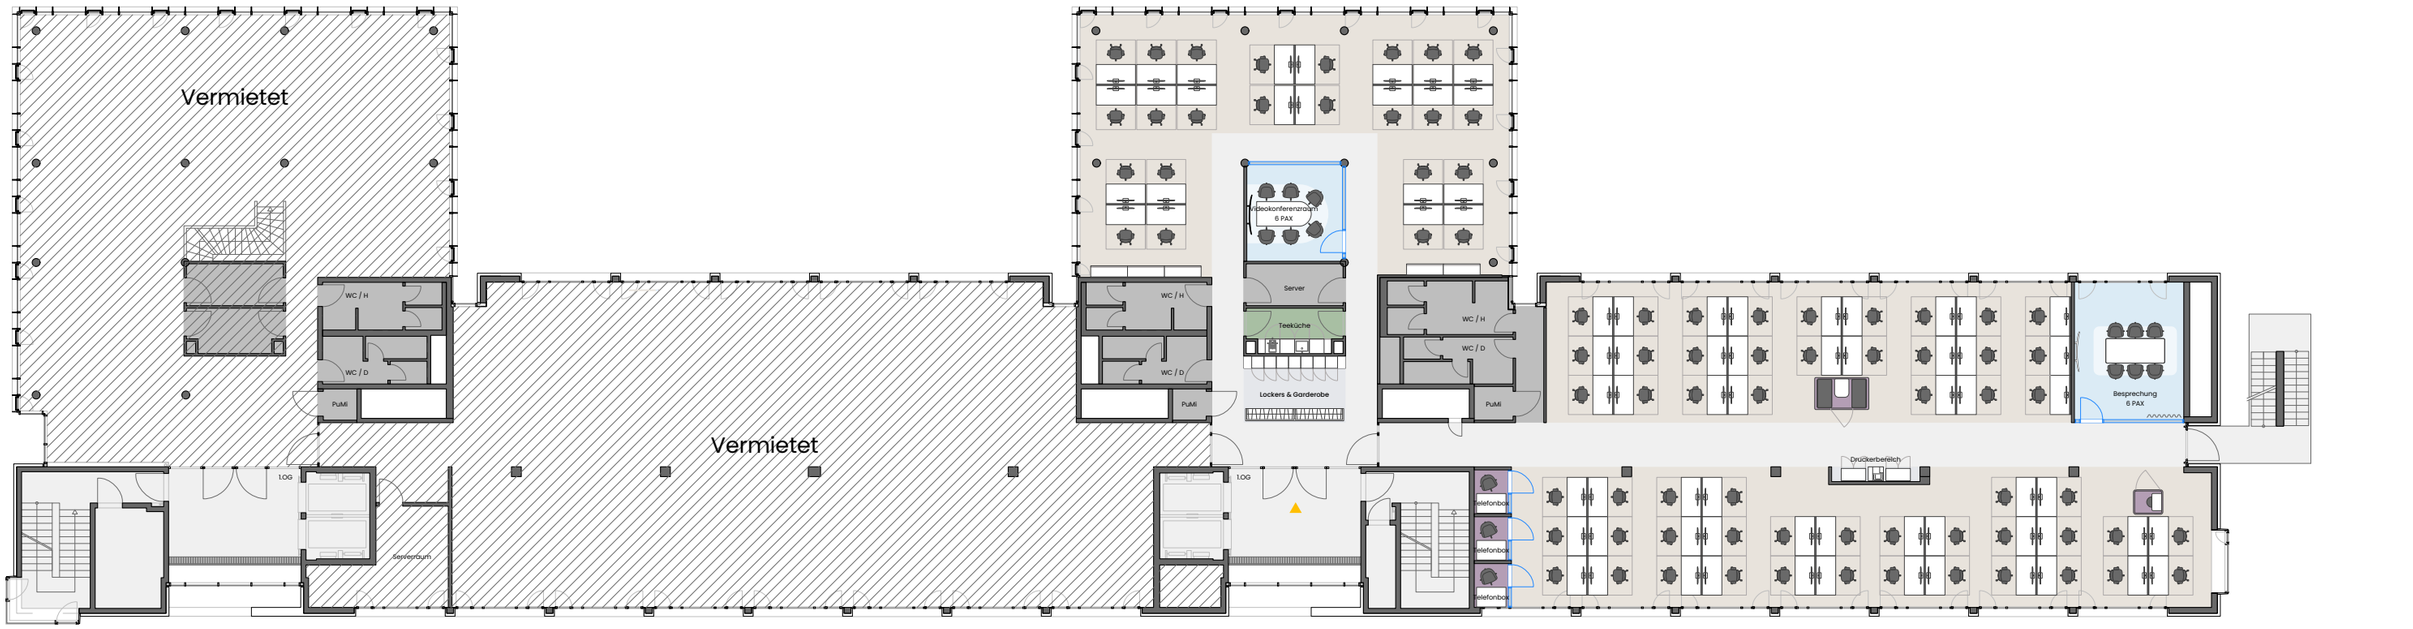

1:250

FLÄCHENKENNZAHLEN

MIETFLÄCHE (BGF)	714,96 m²
ARBEITSPLÄTZE	79 fester Schreibtische
BESPRECHUNGSPLÄTZE	12
ALTERNATIVE ARBEITSORTE MIT TISCH*	6 außerhalb fester Schreibtische
ARBEITSMÖGLICHKEITEN GESAMT**	85 79 feste + 6 alternative


DESK-SHARING-SZENARIEN

100%	79 MA	1,0 MA je. Arbeitsplatz
80%	98 MA	1,2 MA je. Arbeitsplatz
60%	132 MA	1,7 MA je. Arbeitsplatz
40%	197 MA	2,5 MA je. Arbeitsplatz

EFFIZIENZ

m² je festem Arbeitsplatz	9,1 m² / AP
m² je Mitarbeiter - 80%	7,3 m² / MA
Besprechungsplätze je 10/AP	1,5
Rückzugsräume je 10/AP	0,6

FLÄCHENMIX

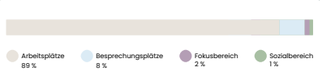

1:250 auf DIN A3

Stand: 19.10.2026

* Alternative Arbeitsorte sind nutzbare Plätze außerhalb fester Schreibtischarbeitsplätze und formaler Besprechungsräume, z. B. Bibliothek/Coworking, Lounge, Work Cafe, Touchdown und informelle Meetingbereiche.


** Arbeitsmöglichkeiten gesamt = 24 feste Arbeitsplätze + 60 alternative Arbeitsorte; Besprechungsplätze werden separat ausgewiesen. 11%.
Annahme: 1 Rückzugsraum im Beispielplan.

UNVERBINDLICHER TESTFIT / KONZEPTSTUDIE - NICHT ZUR AUSFÜHRUNG. Darstellung auf Basis bereitgestellter Bestandsunterlagen; kein Aufmaß. Flächen und Maße ca. und ungeprüft. Keine Entwurfs-, Genehmigungs- oder Ausführungsplanung. Nicht geprüft sind insbesondere Baurecht/Nutzungsänderung, Brandschutz, Flucht- und Rettungswege, Tragwerk, TGA/Leitung, Sanitär, Schall, Licht, Barrierefreiheit und Arbeitsstättenrecht. Arbeitsplatz-, Sitzplatz- und Mitarbeiterzahlen sind Nutzungsszenarien, keine Zusicherung oder zulässige Maximalbelegung. Vor Umsetzung sind Bestandsaufmaß und Fachprüfungen erforderlich.

LEGENDE

- Arbeitsplätze
- Besprechung
- Fokusbereich
- Sozialbereich
- Glaswand
- Mobile Trennwand
- Vorhang

LAGEPLAN

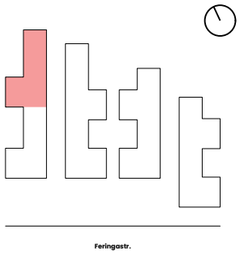


Planungsbeispiel

1.OG - Bestandswände Hybrid Konzept

Feringastr. 7a • 85774 Unterföhring

RUUMÉ

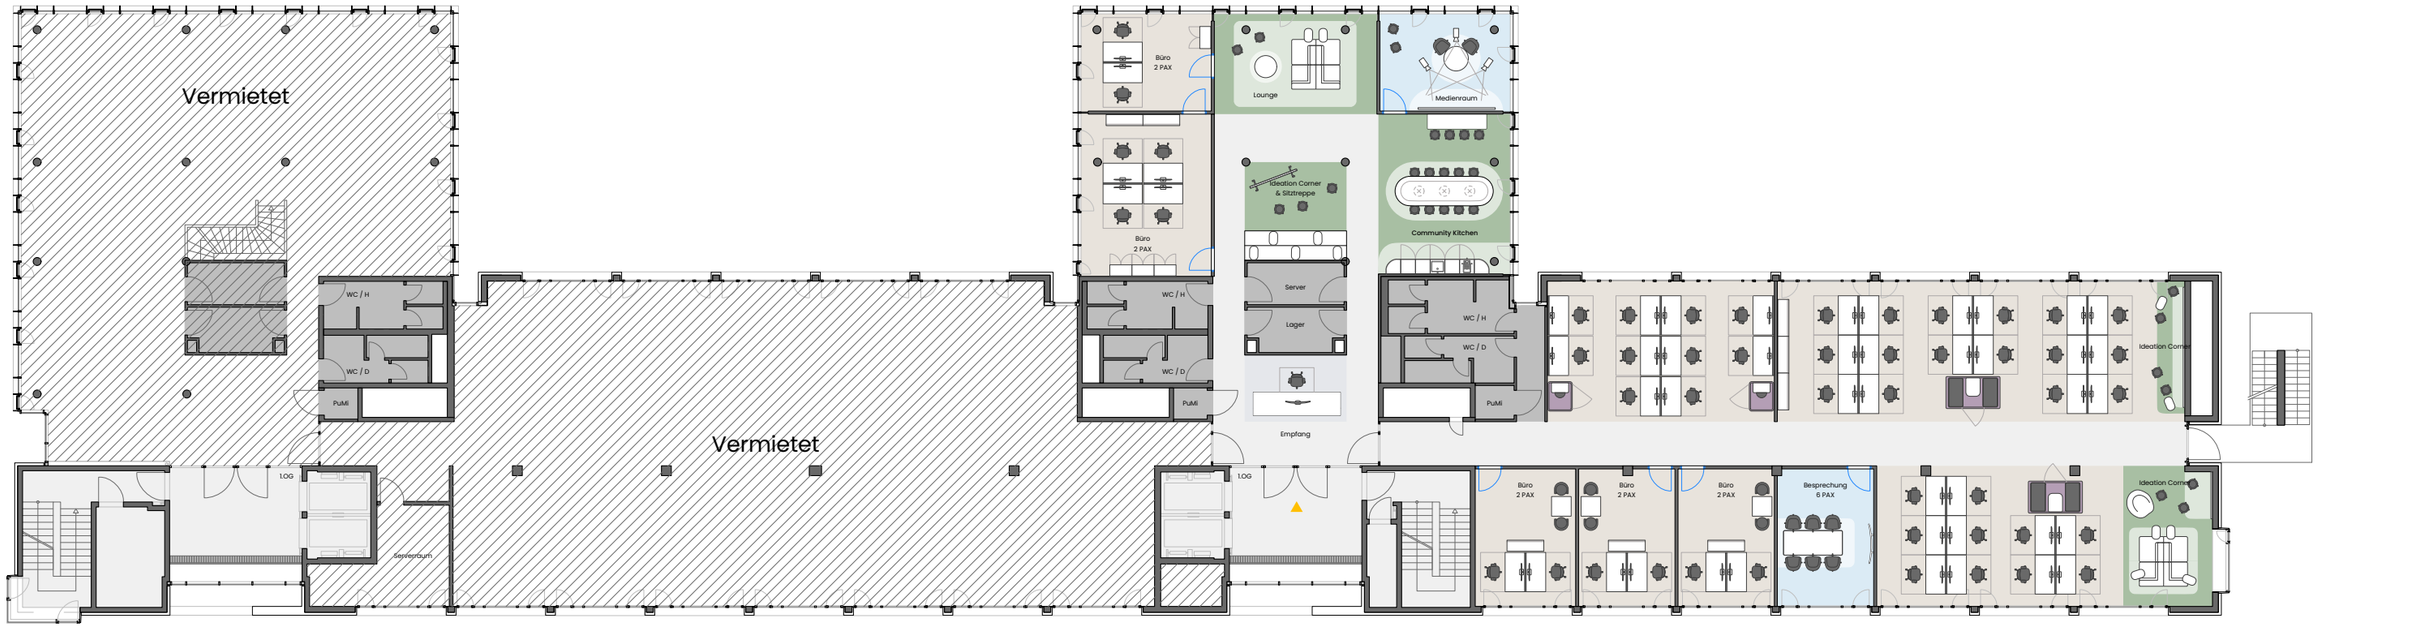

1:250

FLÄCHENKENNZAHLEN

MIETFLÄCHE (BGF)	714,96 m²
ARBEITSPLÄTZE	48 fester Schreibtische
BESPRECHUNGSPLÄTZE	10
ALTERNATIVE ARBEITSORTE MIT TISCH*	26 außerhalb fester Schreibtische
ARBEITSMÖGLICHKEITEN GESAMT**	74 48 feste + 26 alternative

DESK-SHARING-SZENARIEN

100%	48 MA	1,0 MA je. Arbeitsplatz
80%	60 MA	1,2 MA je. Arbeitsplatz
60%	80 MA	1,7 MA je. Arbeitsplatz
40%	120 MA	2,5 MA je. Arbeitsplatz

EFFIZIENZ

m² je festem Arbeitsplatz	14,9 m² / AP
m² je Mitarbeiter - 80%	11,9 m² / MA
Besprechungsplätze je 10/AP	2,1
Rückzugsräume je 10/AP	0,8

FLÄCHENMIX



1:250 auf DIN A3

Stand: 19.10.2026

* Alternative Arbeitsorte sind nutzbare Plätze außerhalb fester Schreibtischarbeitsplätze und formaler Besprechungsräume, z. B. Bibliothek/Coworking, Lounge, Work Café, Touchdown und informelle Meetingbereiche.


** Arbeitsmöglichkeiten gesamt = 24 feste Arbeitsplätze + 50 alternative Arbeitsorte; Besprechungsplätze werden separat ausgewiesen. 11%
Annahme: 1 Rückzugsraum im Beispielplan.

UNVERBINDLICHER TESTFIT / KONZEPTSTUDIE - NICHT ZUR AUSFÜHRUNG. Darstellung auf Basis bereitgestellter Bestandsunterlagen; kein Aufmaß. Flächen und Maße ca. und ungeprüft. Keine Entwurfs-, Genehmigungs- oder Ausführungsplanung. Nicht geprüft sind insbesondere Baurecht/Nutzungsänderung, Brandschutz, Flucht- und Rettungswege, Tragwerk, TGA/Lüftung, Sanitär, Schall, Licht, Barrierefreiheit und Arbeitsstättenrecht. Arbeitsplatz-, Sitzplatz- und Mitarbeiterzahlen sind Nutzungsszenarien, keine Zusicherung oder zulässige Maximalbelegung. Vor Umsetzung sind Bestandsaufmaß und Fachprüfungen erforderlich.

LEGENDE

- Arbeitsplätze
- Besprechung
- Fokusbereich
- Sozialbereich
- Glaswand
- Mobile Trennwand
- Vorhang

LAGEPLAN

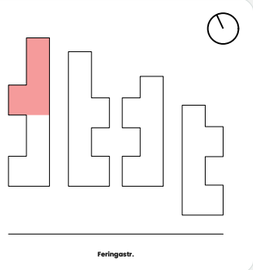

Planungsbeispiel

2.OG - Hybrid Konzept

Feringastr. 7a • 85774 Unterföhring

RUUMÉ



1:250

FLÄCHENKENNZAHLEN

MIETFLÄCHE (BGF)	935,19 m²
ARBEITSPLÄTZE	54 fester Schreibtische
BESPRECHUNGSPLÄTZE	25
ALTERNATIVE ARBEITSORTE MIT TISCH*	46 außerhalb fester Schreibtische
ARBEITSMÖGLICHKEITEN GESAMT**	100 54 feste + 46 alternative

DESK-SHARING-SZENARIEN

100%	54 MA	1,0 MA je. Arbeitsplatz
80%	67 MA	1,2 MA je. Arbeitsplatz
60%	90 MA	1,7 MA je. Arbeitsplatz
40%	135 MA	2,5 MA je. Arbeitsplatz

EFFIZIENZ

m² je festem Arbeitsplatz	17,3 m² / AP
m² je Mitarbeiter - 80%	13,9 m² / MA
Besprechungsplätze je 10/AP	4,6
Rückzugsräume je 10/AP	1,3

FLÄCHENMIX



1:250 auf DIN A3

Stand: 19.10.2026

* Alternative Arbeitsorte sind nutzbare Plätze außerhalb fester Schreibtischarbeitsplätze und formaler Besprechungsraume, z. B. Bibliothek/Coworking, Lounge, Work Cafe, Touchdown und informelle Meetingbereiche.


** Arbeitsmöglichkeiten gesamt = 24 feste Arbeitsplätze + 80 alternative Arbeitsorte; Besprechungsplätze werden separat ausgewiesen. 11% Annahme: 1 Rückzugsraum im Beispielplan.

UNVERBINDLICHER TESTFIT / KONZEPTSTUDIE - NICHT ZUR AUSFÜHRUNG. Darstellung auf Basis bereitgestellter Bestandsunterlagen; kein Aufmaß. Flächen und Maße ca. und ungeprüft. Keine Entwurfs-, Genehmigungs- oder Ausführungsplanung. Nicht geprüft sind insbesondere Baurecht/Nutzungsänderung, Brandschutz, Flucht- und Rettungswege, Tragwerk, TGA/Lüftung, Sanitär, Schall, Licht, Barrierefreiheit und Arbeitsstättenrecht. Arbeitsplatz-, Sitzplatz- und Mitarbeiterzahlen sind Nutzungsszenarien, keine Zusicherung oder zulässige Maximalbelegung. Vor Umsetzung sind Bestandsaufmaß und Fachprüfungen erforderlich.

LEGENDE

- Arbeitsplätze
- Besprechung
- Fokusbereich
- Sozialbereich
- Glaswand
- Mobile Trennwand
- Vorhang

LAGEPLAN

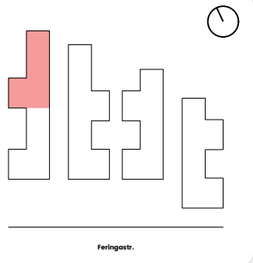


Planungsbeispiel

3.OG - ME01 Hybrid Konzept

Feringastr. 7a • 85774 Unterföhring

RUUMÉ

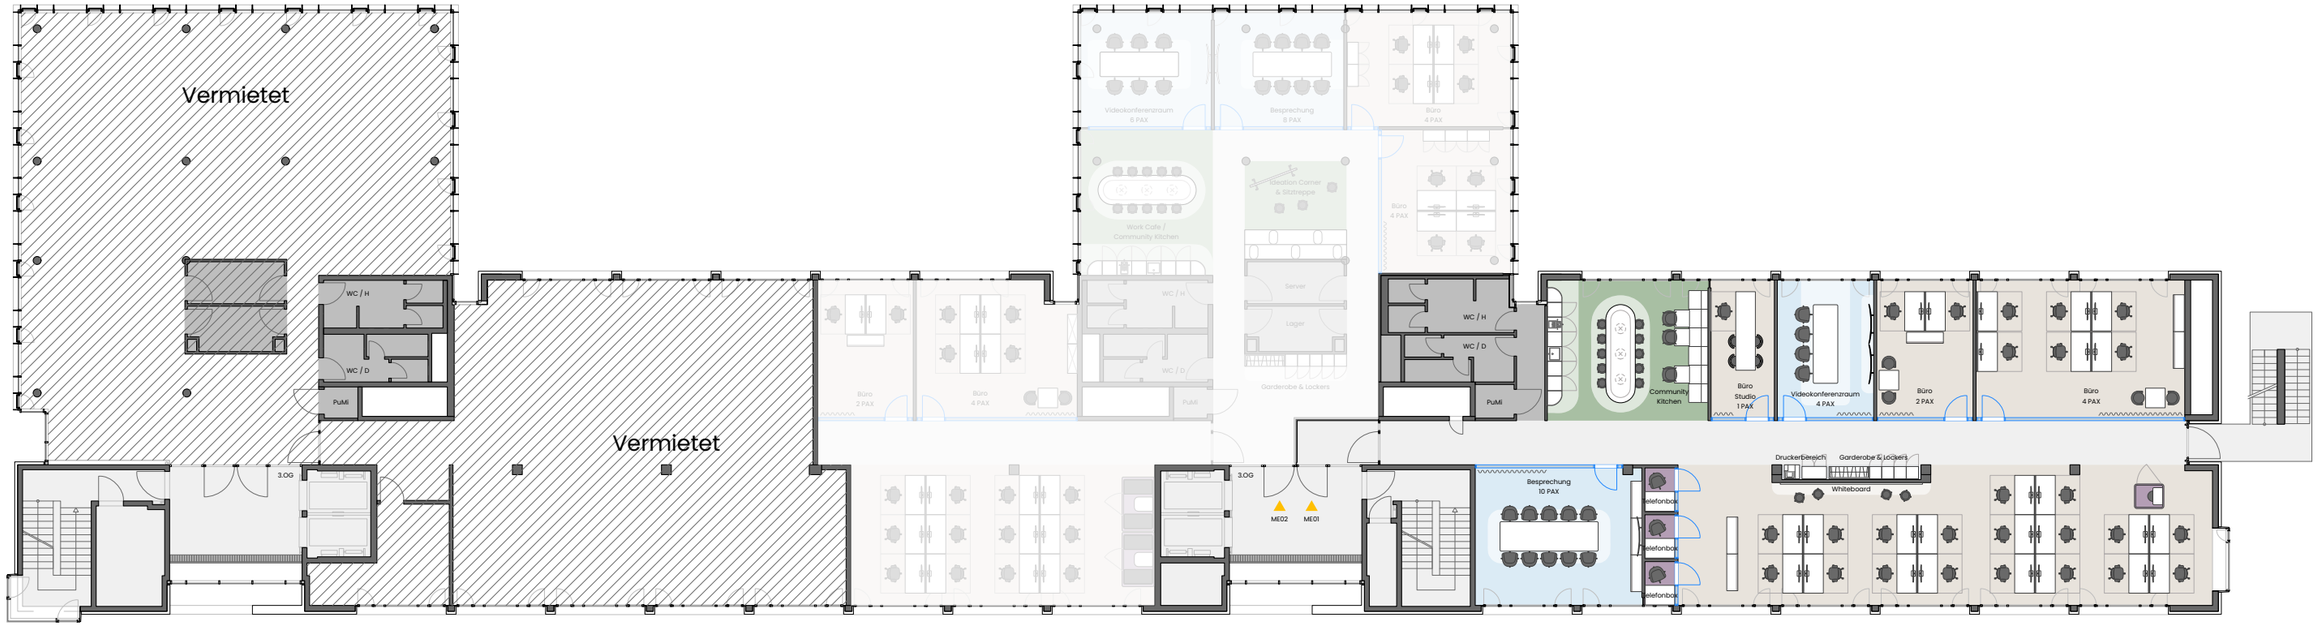

1:250

FLÄCHENKENNZAHLEN

MIETFLÄCHE (BGF)	421,10 m²
ARBEITSPLÄTZE	27 fester Schreibtische
BESPRECHUNGSPLÄTZE	14
ALTERNATIVE ARBEITSORTE MIT TISCH*	28 außerhalb fester Schreibtische
ARBEITSMÖGLICHKEITEN GESAMT**	55 (27 feste + 28 alternative)

DESK-SHARING-SZENARIEN

100%	27 MA	1,0 MA je. Arbeitsplatz
80%	33 MA	1,2 MA je. Arbeitsplatz
60%	45 MA	1,7 MA je. Arbeitsplatz
40%	67 MA	2,5 MA je. Arbeitsplatz

EFFIZIENZ

m² je festem Arbeitsplatz	15,6 m² / AP
m² je Mitarbeiter - 80%	12,8 m² / MA
Besprechungsplätze je 10/AP	5,2
Rückzugsräume je 10/AP	1,5

FLÄCHENMIX



1:250 auf DIN A3

Stand: 19.10.2026

* Alternative Arbeitsorte sind nutzbare Plätze außerhalb fester Schreibtischarbeitsplätze und formaler Besprechungsräume, z. B. Bibliothek/Coworking, Lounge, Work Cafe, Touchdown und informelle Meetingbereiche.


** Arbeitsmöglichkeiten gesamt = 24 feste Arbeitsplätze + 80 alternative Arbeitsorte; Besprechungsplätze werden separat ausgewiesen. 11%
Annahme: 1 Rückzugsraum im Beispielplan.

UNVERBINDLICHER TESTFIT / KONZEPTSTUDIE – NICHT ZUR AUSFÜHRUNG. Darstellung auf Basis bereitgestellter Bestandsunterlagen; kein Aufmaß. Flächen und Maße ca. und ungeprüft. Keine Entwurfs-, Genehmigungs- oder Ausführungsplanung. Nicht geprüft sind insbesondere Baurecht/Nutzungsänderung, Brandschutz, Flucht- und Rettungswege, Tragwerk, TGA/Lüftung, Sanitär, Schall, Licht, Barrierefreiheit und Arbeitsstättenrecht. Arbeitsplatz-, Sitzplatz- und Mitarbeiterzahlen sind Nutzungsszenarien, keine Zusicherung oder zulässige Maximalbelegung. Vor Umsetzung sind Bestandsaufmaß und Fachprüfungen erforderlich.

LEGENDE

- Arbeitsplätze
- Besprechung
- Fokusbereich
- Sozialbereich
- Glaswand
- Mobile Trennwand
- Vorhang

LAGEPLAN

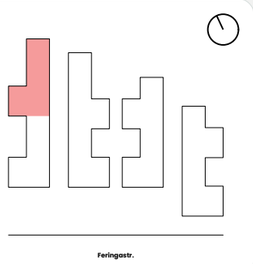

Planungsbeispiel

3.OG – ME02 Hybrid Konzept

Feringastr. 7a • 85774 Unterföhring

RUUMÉ



1:250

FLÄCHENKENNZAHLEN

MIETFLÄCHE (BGF)	313,62 m²
ARBEITSPLÄTZE	26 fester Schreibtische
BESPRECHUNGSPLÄTZE	14
ALTERNATIVE ARBEITSORTE MIT TISCH*	16 außerhalb fester Schreibtische
ARBEITSMÖGLICHKEITEN GESAMT**	42 (26 feste + 16 alternative)

DESK-SHARING-SZENARIEN

100%	26 MA	1,0 MA je. Arbeitsplatz
80%	32 MA	1,2 MA je. Arbeitsplatz
60%	43 MA	1,7 MA je. Arbeitsplatz
40%	65 MA	2,5 MA je. Arbeitsplatz

EFFIZIENZ

m² je festem Arbeitsplatz	12,1 m² / AP
m² je Mitarbeiter - 80%	9,8 m² / MA
Besprechungsplätze je 10/AP	5,4
Rückzugsräume je 10/AP	0,8

FLÄCHENMIX



1:250 auf DIN A3

Stand: 19.10.2026

* Alternative Arbeitsorte sind nutzbare Plätze außerhalb fester Schreibtischarbeitsplätze und formaler Besprechungsräume, z. B. Bibliothek/Coworking, Lounge, Work Cafe, Touchdown und informelle Meetingbereiche.


** Arbeitsmöglichkeiten gesamt = 24 feste Arbeitsplätze + 80 alternative Arbeitsorte; Besprechungsplätze werden separat ausgewiesen. 11%
Annahme: 1 Rückzugsraum im Beispielplan.

UNVERBINDLICHER TESTFIT / KONZEPTSTUDIE – NICHT ZUR AUSFÜHRUNG. Darstellung auf Basis bereitgestellter Bestandsunterlagen; kein Aufmaß. Flächen und Maße ca. und ungeprüft. Keine Entwurfs-, Genehmigungs- oder Ausführungsplanung. Nicht geprüft sind insbesondere Baurecht/Nutzungsänderung, Brandschutz, Flucht- und Rettungswege, Tragwerk, TGA/Lüftung, Sanitär, Schall, Licht, Barrierefreiheit und Arbeitsstättenrecht. Arbeitsplatz-, Sitzplatz- und Mitarbeiterzahlen sind Nutzungsszenarien, keine Zusicherung oder zulässige Maximalbelegung. Vor Umsetzung sind Bestandsaufmaß und Fachprüfungen erforderlich.

LEGENDE

- Arbeitsplätze
- Besprechung
- Fokusbereich
- Sozialbereich
- Glaswand
- Mobile Trennwand
- Vorhang

LAGEPLAN

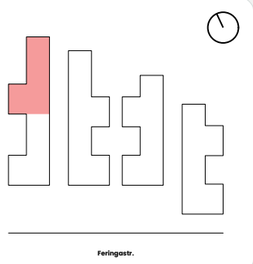


Planungsbeispiel

DG - Hybrid Konzept

Feringastr. 7a • 85774 Unterföhring

RUUMÉ

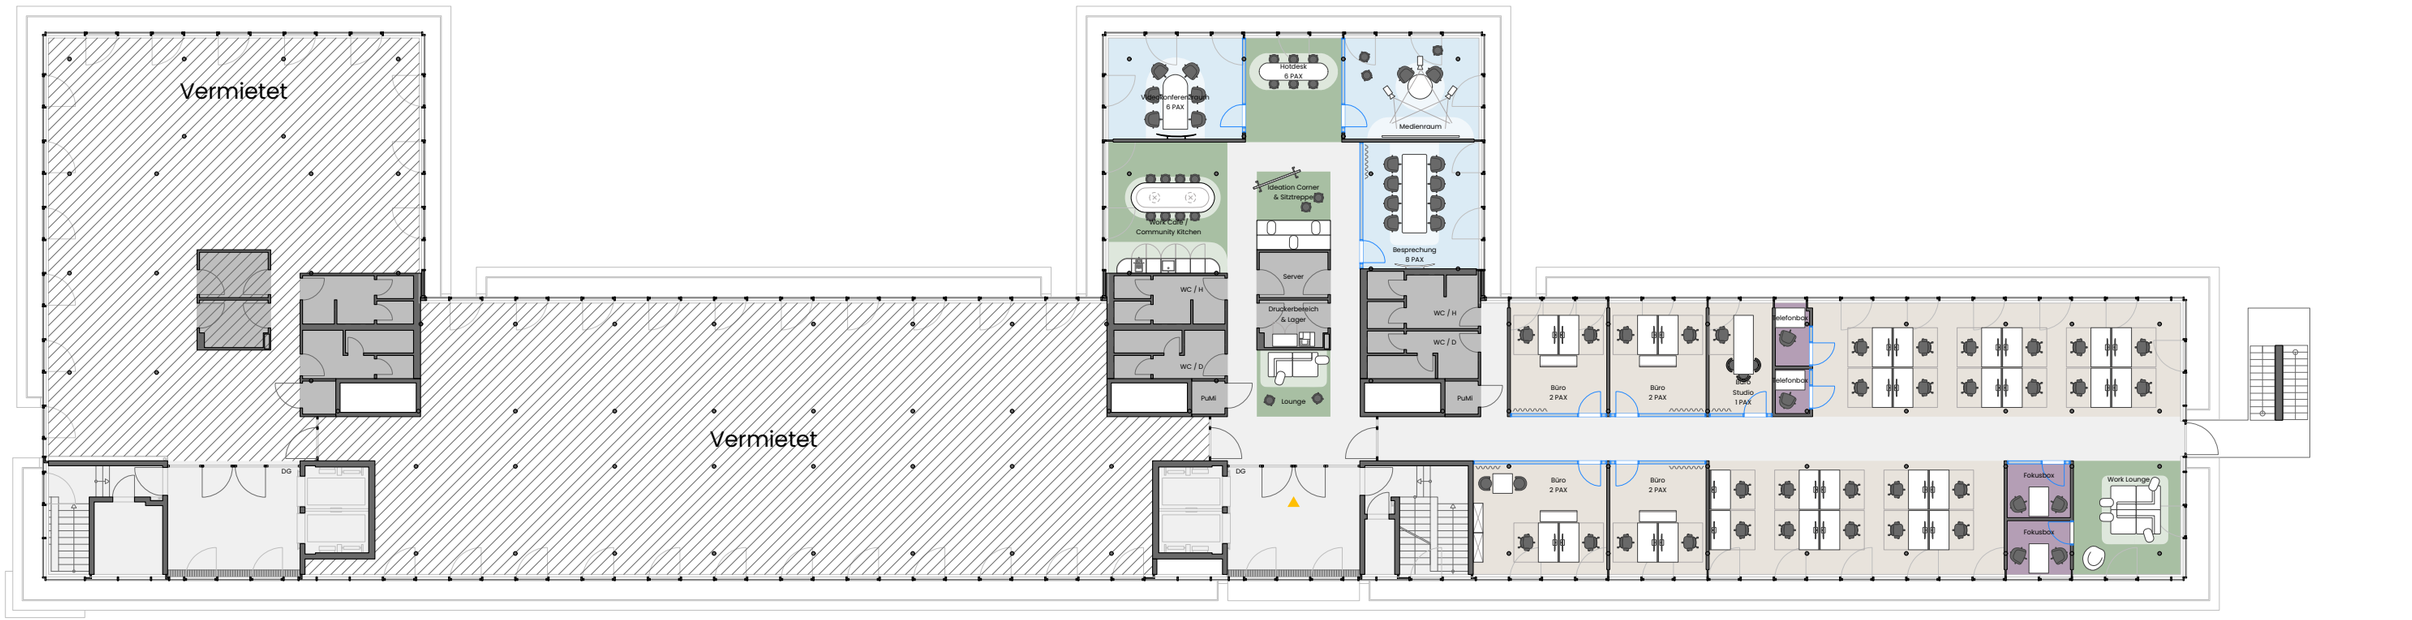

1:250

FLÄCHENKENNZAHLEN

MIETFLÄCHE (BGF)	600,21 m²
ARBEITSPLÄTZE	31 fester Schreibtische
BESPRECHUNGSPLÄTZE	18
ALTERNATIVE ARBEITSORTE MIT TISCH*	25 außerhalb fester Schreibtische
ARBEITSMÖGLICHKEITEN GESAMT**	56 31 feste + 25 alternative


DESK-SHARING-SZENARIEN

100%	31 MA	1,0 MA je. Arbeitsplatz
80%	38 MA	1,2 MA je. Arbeitsplatz
60%	51 MA	1,7 MA je. Arbeitsplatz
40%	77 MA	2,5 MA je. Arbeitsplatz

EFFIZIENZ

m² je festem Arbeitsplatz	19,4 m² / AP
m² je Mitarbeiter - 80%	16,7 m² / MA
Besprechungsplätze je 10/AP	5,8
Rückzugsräume je 10/AP	1,3

FLÄCHENMIX

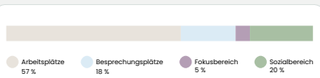

1:250 auf DIN A3

Stand: 19.10.2026

* Alternative Arbeitsorte sind nutzbare Plätze außerhalb fester Schreibtischarbeitsplätze und formaler Besprechungsräume, z. B. Bibliothek/Coworking, Lounge, Work Café, Touchdown und informelle Meetingbereiche.

** Arbeitsmöglichkeiten gesamt = 24 feste Arbeitsplätze + 80 alternative Arbeitsorte; Besprechungsplätze werden separat ausgewiesen. 11%
Annahme: 1 Rückzugsraum im Beispielplan.

UNVERBINDLICHER TESTFIT / KONZEPTSTUDIE - NICHT ZUR AUSFÜHRUNG. Darstellung auf Basis bereitgestellter Bestandsunterlagen; kein Aufmaß. Flächen und Maße ca. und ungeprüft. Keine Entwurfs-, Genehmigungs- oder Ausführungsplanung. Nicht geprüft sind insbesondere Baurecht/Nutzungsänderung, Brandschutz, Flucht- und Rettungswege, Tragwerk, TGA/Lüftung, Sanitär, Schall, Licht, Barrierefreiheit und Arbeitsstättenrecht. Arbeitsplatz-, Sitzplatz- und Mitarbeiterzahlen sind Nutzungsszenarien, keine Zusicherung oder zulässige Maximalbelegung. Vor Umsetzung sind Bestandsaufmaß und Fachprüfungen erforderlich.

LEGENDE

- Arbeitsplätze
- Besprechung
- Fokusbereich
- Sozialbereich
- Glaswand
- Mobile Trennwand
- Vorhang

LAGEPLAN

